


 Planungsgebiet

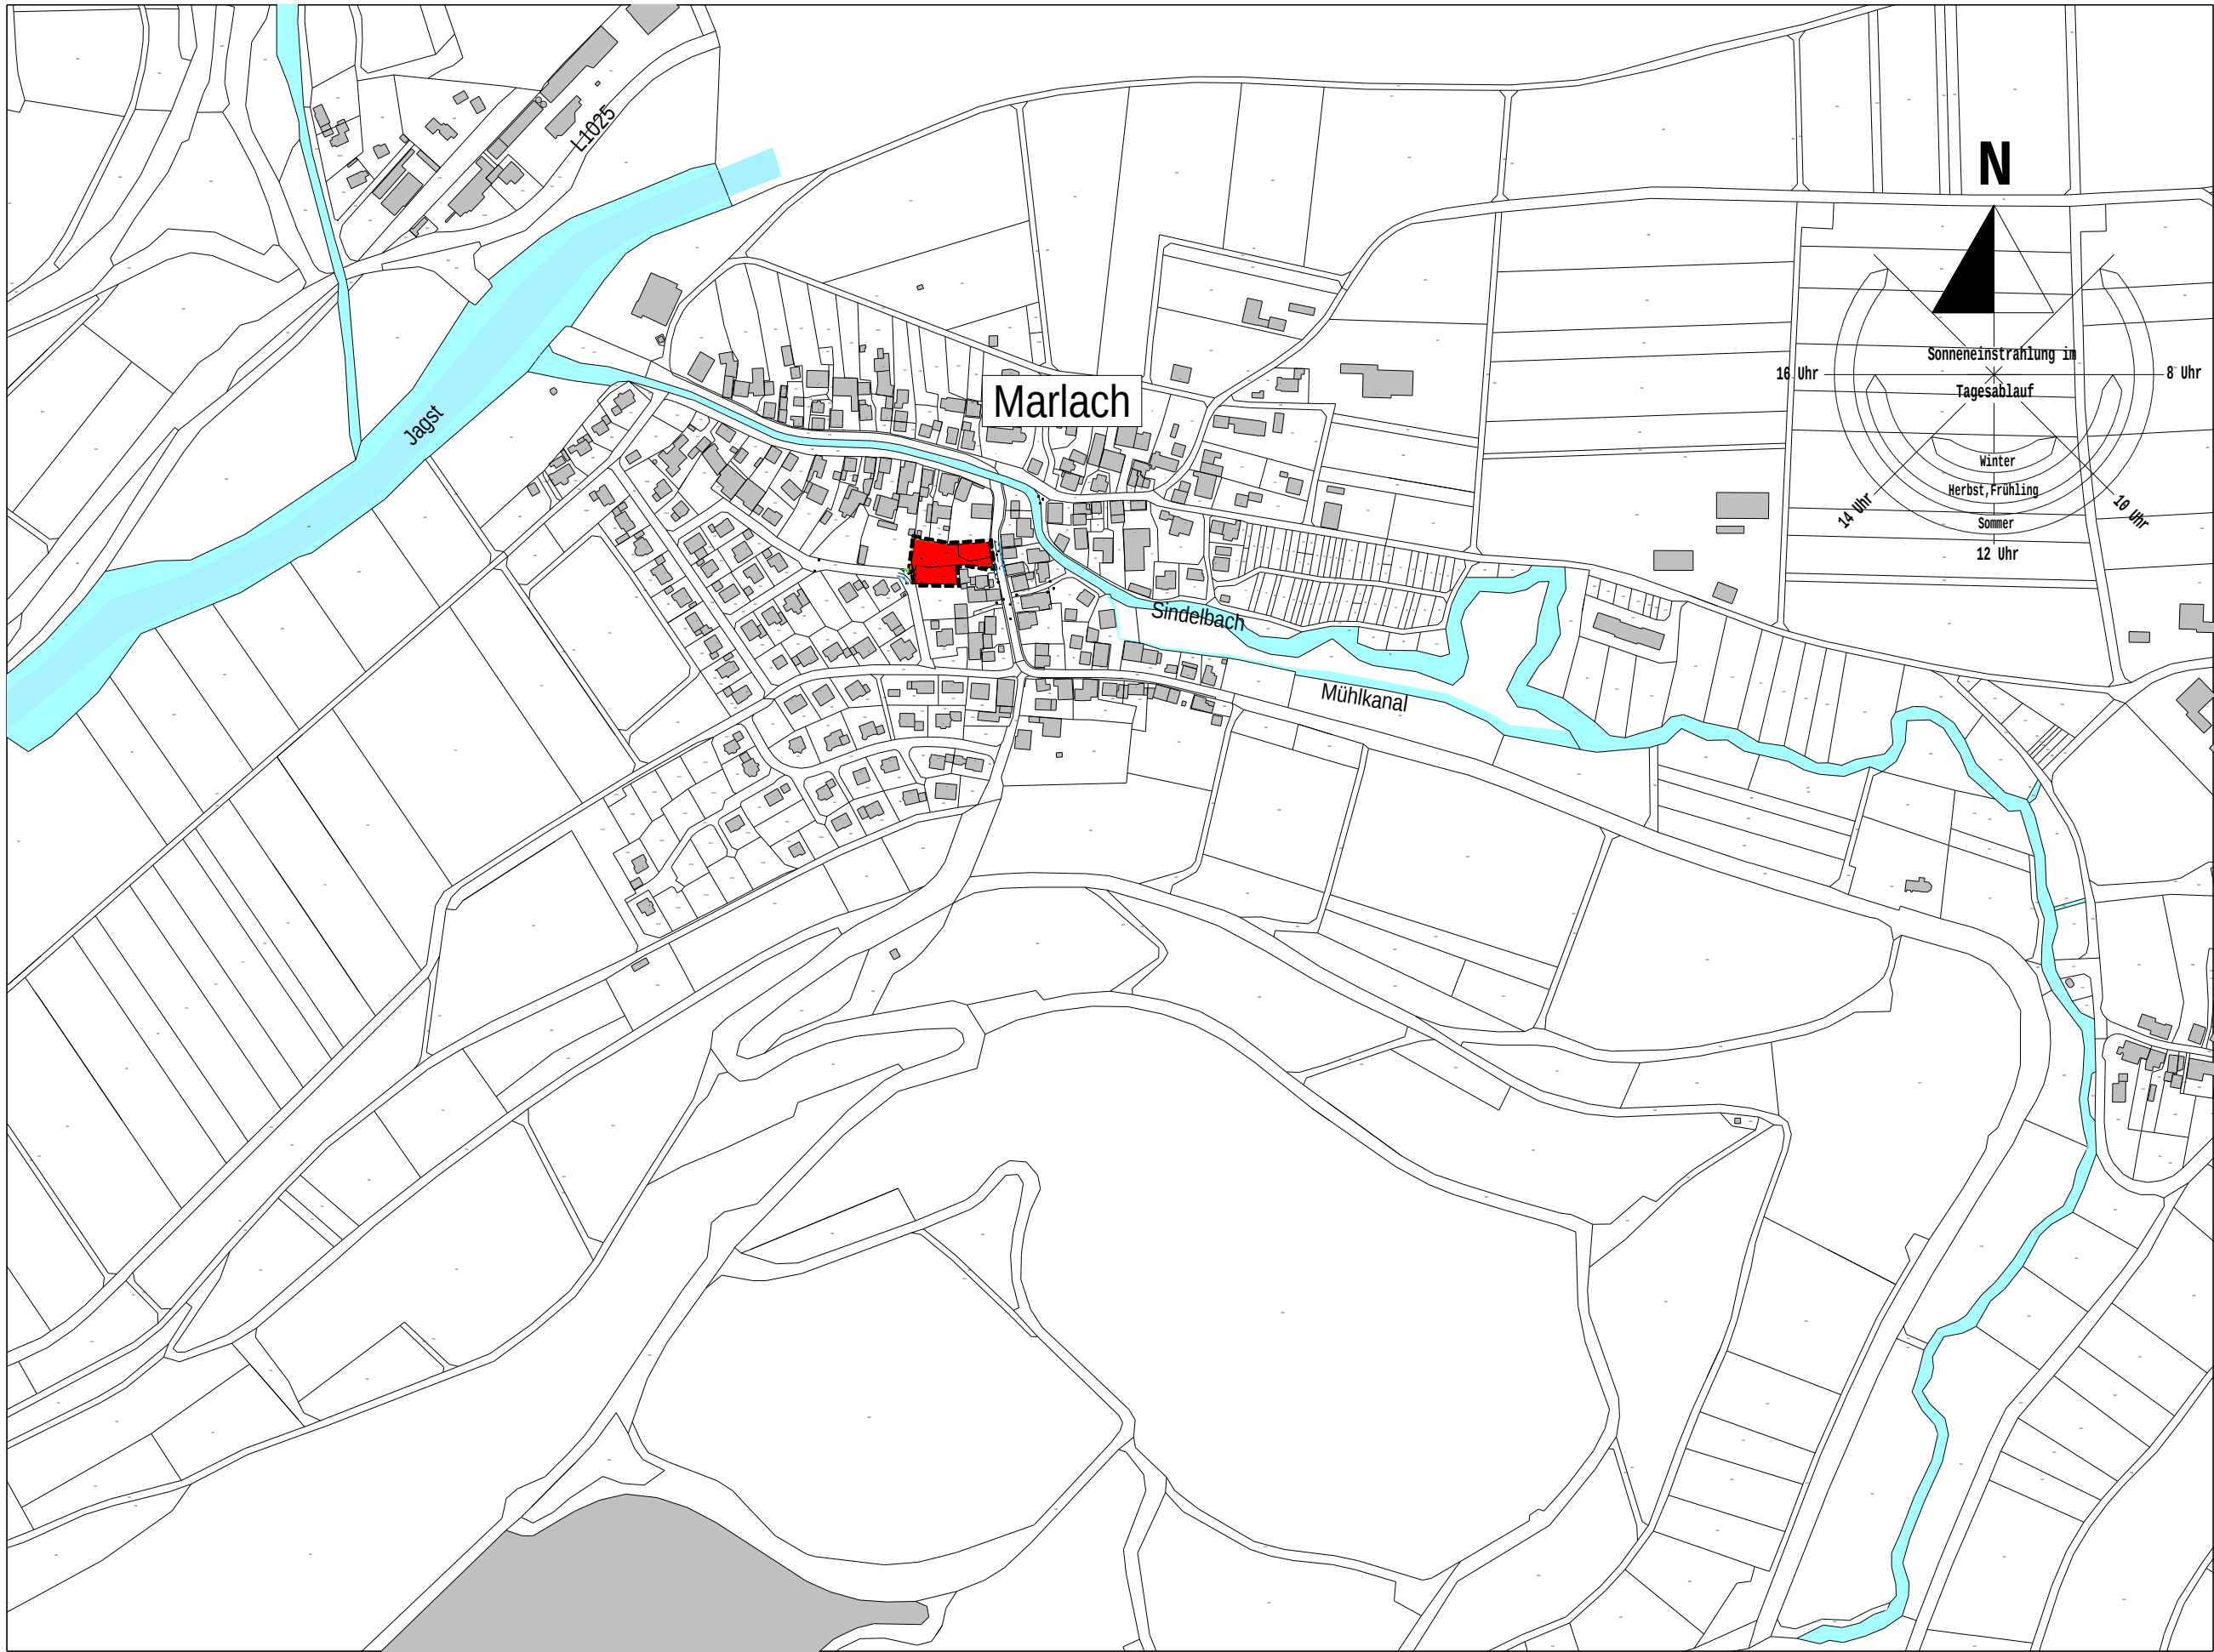

Bebauungsplan der Gemeinde Schöntal Ortsteil Marlach "Am Pfarrgarten"

Übersichtslageplan
M. 1:5000

Schöntal,

Fassung vom: 02.10.2018

Bürgermeister Dienstsiegel

Ausgefertigt
Der Inhalt dieser Anlage stimmt mit dem
Satzungsbeschluss des Gemeinderates
vom.....überein.
Schöntal,

ibs
ingenieur-büro
sack & partner
74740 Adelsheim
Telefon 06291/62170
E-mail: infotbb@sackupartner.de

Planverfasser

Bürgermeister Dienstsiegel